


# 1975 Área Urbana de Azogues, crecimiento de la ciudad


Consulplan

Codificación: AZO-1975-01

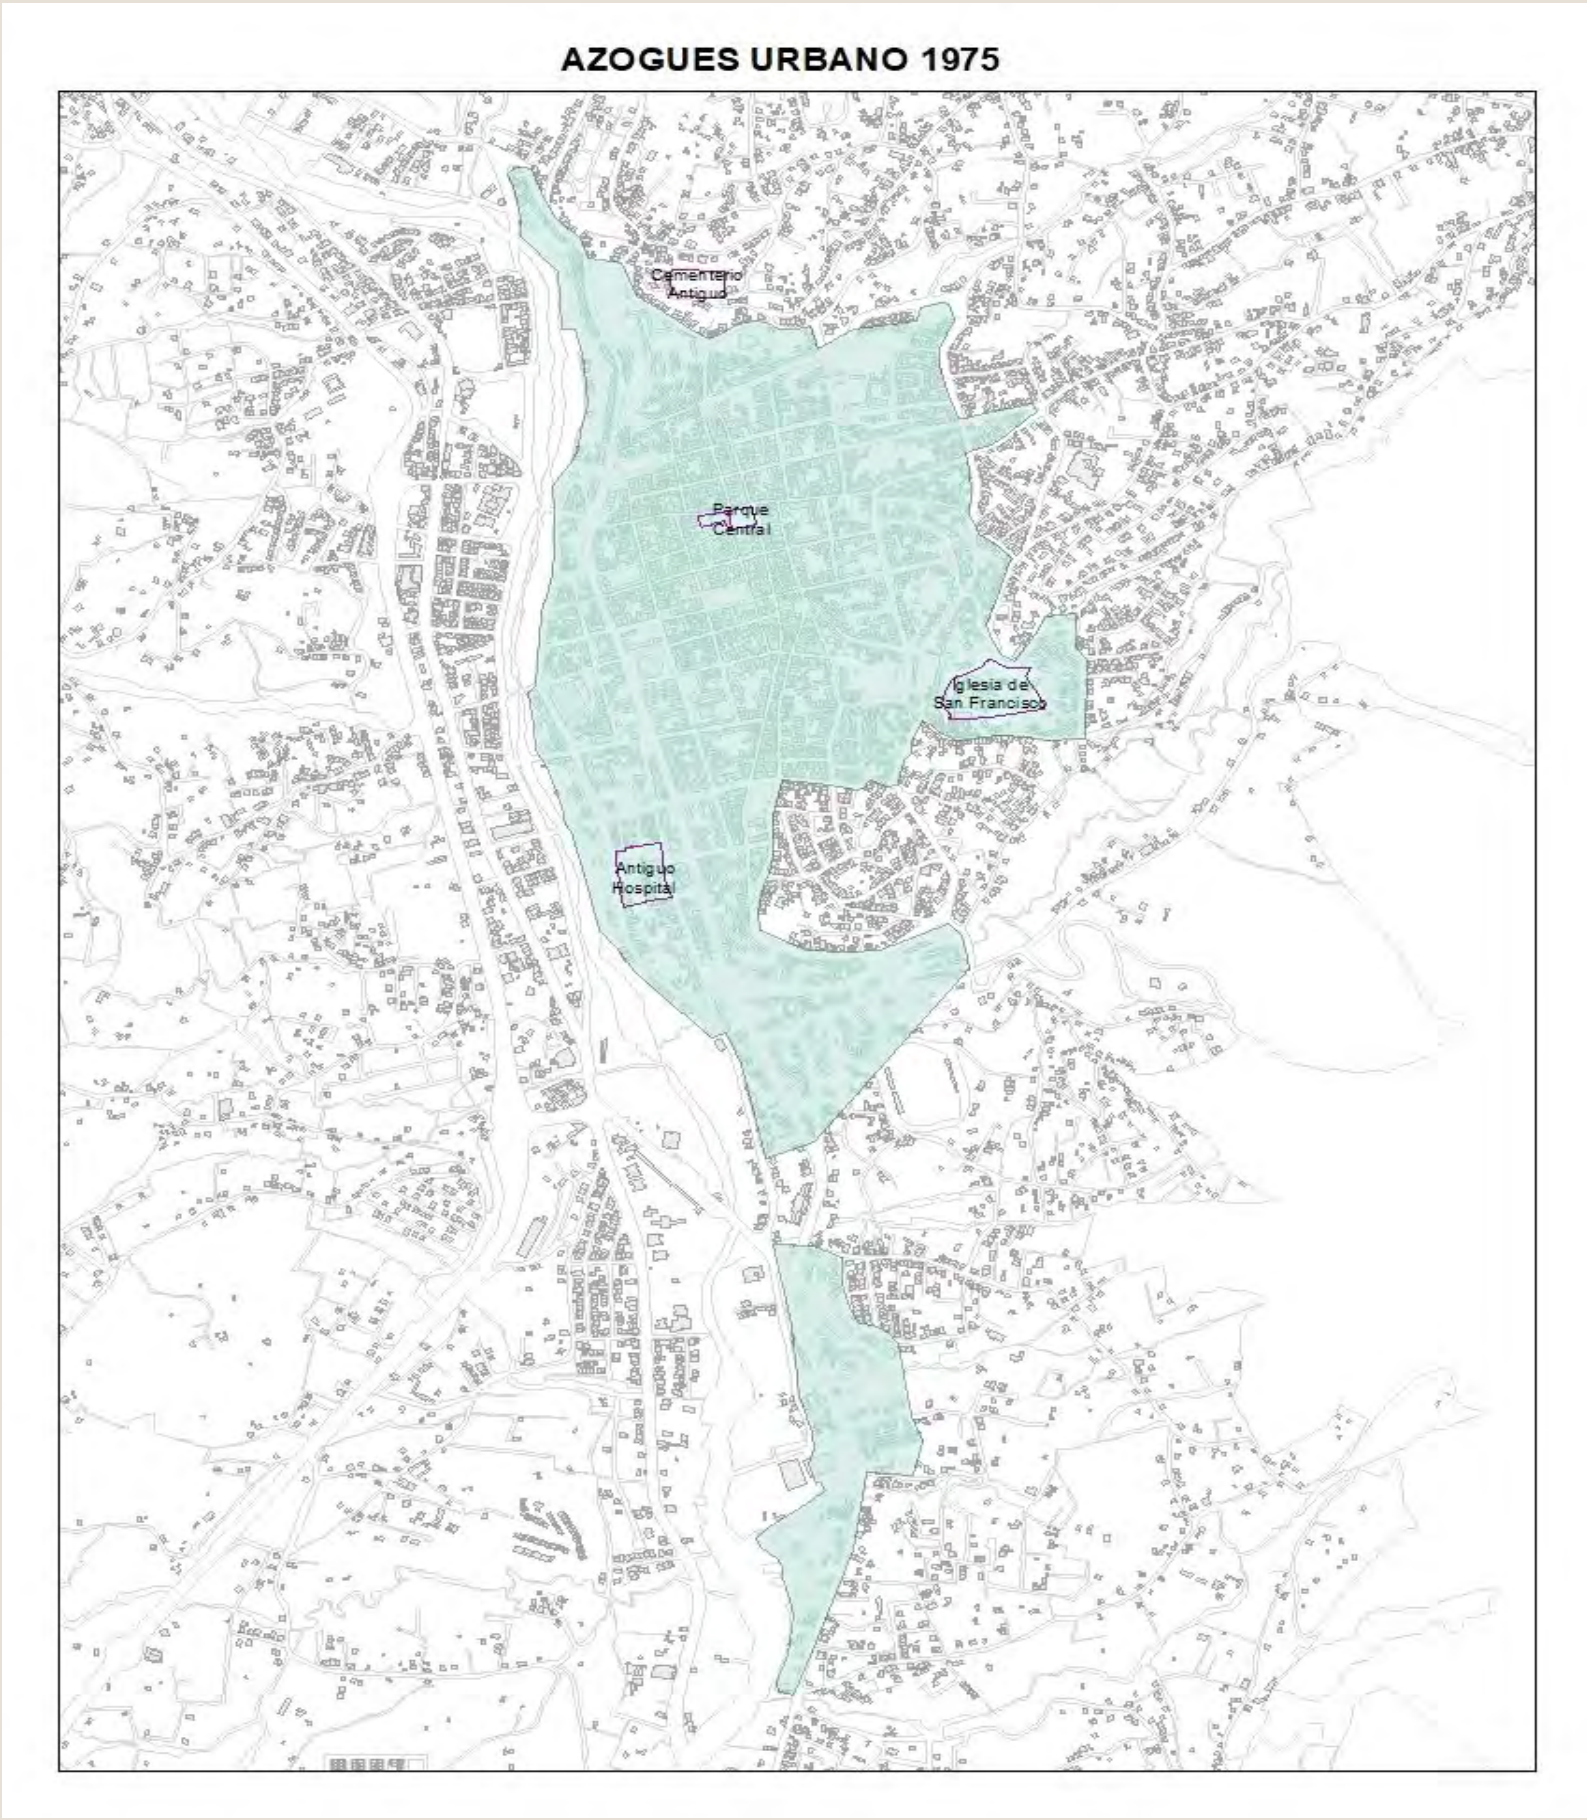

CARACTERÍSTICAS DEL MAPA

|                                                 |                              |                            |                                |                                               |                    |                                  |                               |
|-------------------------------------------------|------------------------------|----------------------------|--------------------------------|-----------------------------------------------|--------------------|----------------------------------|-------------------------------|
| CONSTANCIA DE LA FUENTE                         | Plano original               | Copia del original antigua | Copia actual del original      | Reconstrucción de crónica escrita             | Producción propia  |                                  |                               |
| TÉCNICA DE GENERACIÓN                           | Cartografía no científica    | Método de triangulación    | Plano agrimensor y topográfico | Plano con aerofotogrametría                   | Plano satelital    |                                  |                               |
| PAÍS DE ORIGEN DEL PLANO                        | Ecuador                      | España                     | Alemania                       | Francia                                       | Estados Unidos     | Inglaterra                       | Otros                         |
| TEMÁTICA                                        | Plano militar                | Plano censal               | Carta náutica                  | Plano de proyecto, planificación o regulación | Plano arqueológico | Plano de investigación o estudio | Plano informativo o comercial |
| SISTEMA DE GOBIERNO REGENTE                     | Cacicazgo                    | Monarquía / Colonia        | Democracia                     | Dictadura                                     | Interinazgo        | Otros                            |                               |
| TENDENCIA DE ASENTAMIENTO DE CIUDAD QUE MUESTRA | Ciudad vieja                 | Ciudad nueva               | Hacia el oeste                 | Hacia el este                                 | Hacia el sur       | Hacia el norte                   | Hacia la periferia            |
| PERÍODO HISTÓRICO                               | Pre hispánico, antes de 1492 | Colonial 1492-1822         | Republicano 1822-1880          | Cacaotero 1880-1929                           | Bananero 1929-1967 | Petrolero 1967-2000              | Globalizado 2000-2022         |

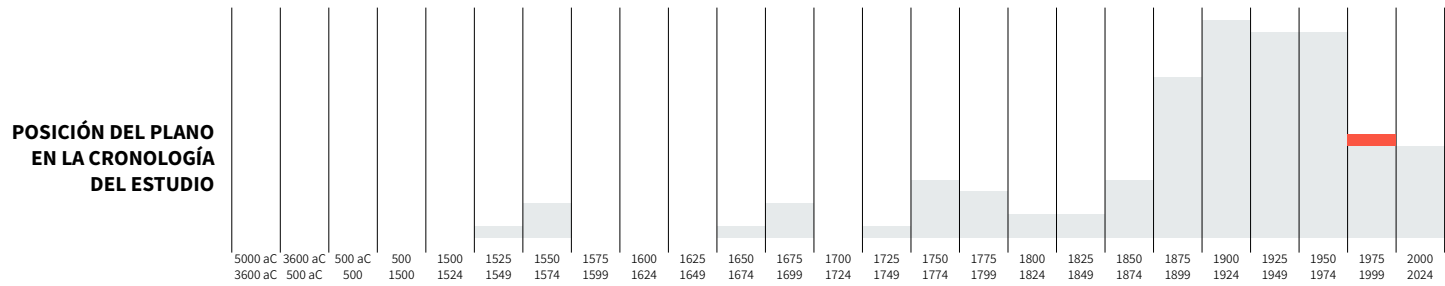

REPOSITORIO ORIGINAL DEL PLANO

Plan de Desarrollo y Ordenamiento Territorial del Cantón Azogues 2012.

UBICACIÓN DEL ARCHIVO EN LA MAPOTECA DEL PROYECTO

2022. Proyecto CEDIA UCACUE > Planos antiguos de Azogues > AZO-1975-01

CONTEXTO O ANTECEDENTES DE CREACIÓN

En 1975, durante la alcaldía del Dr. Marco Romero Heredia, se realiza un nuevo levantamiento aerofotogramétrico. La expansión urbana se dio hacia el este y sur debido a presencia de la Avenida 24 de Mayo. En este periodo se reservaron algunas áreas de terreno para la implantación de equipamientos importantes como: Cementerio de Uchupucún, Mercado Sur (Recinto Ferial), Parque Simón Bolívar, Mercado San Francisco, y Parque Infantil.

En esta década se realiza el primer Plan de Desarrollo Urbano de la ciudad de Azogues (1975), con el fin de controlar el crecimiento urbano.

DESCRIPCIÓN

En el año de 1976 el Ilustre Concejo Cantonal decide poner en vigencia dicho Plan de Desarrollo, éste documento fue criticado por muchos técnicos y ciudadanos, permaneciendo pocos años.

El instrumento de planificación contenía programación de varias obras de equipamiento urbano y vialidad para la ciudad, de los cuales pocos se concluyeron. Existieron también obras que aportaron a un óptimo crecimiento como son: la restauración del Cementerio Municipal de Zhirincay, rectificación de vías, apertura y lastrado de calles, encauzamiento del río Burgay en el tramo adyacente al Parque Infantil, entre otras.

1. Área

El área consolidada para este periodo fue de 65.62 Ha., aproximadamente.

2. Densidad

La población existente era de 10211 habitantes, con una densidad de 155.61 hab/Ha.

3. Límites

La ciudad mantenía sus límites hacia el norte con la Avenida Juan Bautista Cordero y hacia el oeste con el río Burgay, ambos con la presencia de escasos asentamientos. Como habíamos mencionado el crecimiento urbano se presentó hacia el este hacia Bayas y sur de la ciudad hacia la zona conocida como Charasol.

